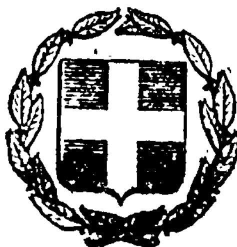


ΕΦΗΜΕΡΙΣ ΤΗΣ ΚΥΒΕΡΝΗΣΕΩΣ
ΤΗΣ ΕΛΛΗΝΙΚΗΣ ΔΗΜΟΚΡΑΤΙΑΣ

ΕΝ ΑΘΗΝΑΙΣ ΤΗ, 10 ΙΟΥΝΙΟΥ 1978 | ΤΕΥΧΟΣ ΤΕΤΑΡΤΟΝ | ΑΡΙΘΜΟΣ ΦΥΛΛΟΥ 283

ΠΕΡΙΕΧΟΜΕΝΑ

ΠΡΑΞΕΙΣ ΥΠΟΥΡΓΙΚΟΥ ΣΥΜΒΟΥΛΙΟΥ

Ἀριθ. 742 (1)

Πρᾶξις ὑπ' ἀριθ. 70, τῆς 25 Μαΐου 1978

Περὶ συμπληρωματικῆς ἀναγκαστικῆς ἀπαλλοτριώσεως ἐδαφικῶν ἐκτάσεων ἐμβαδοῦ 5.215.500 τετραγωνικῶν μέτρων, διὰ τὴν ὁλοκλήρωσιν τοῦ ἔργου τοῦ νέου Ἀερολιμένος Ἀθηνῶν.

ΤΟ ΥΠΟΥΡΓΙΚΟΝ ΣΥΜΒΟΥΛΙΟΝ

Λαβὸν ὑπ' ὄψιν:

1. Τὰς διατάξεις τοῦ ἄρθρου 1 (παρ. 1) τοῦ Ν.Δ. 797/1971 «περὶ ἀναγκαστικῶν ἀπαλλοτριώσεων», ἐν συνδυασμῷ πρὸς τὰς τοῦ Ν. ΓΣΙΣΤ/1907 «περὶ ἀναγκαστικῆς ἀπαλλοτριώσεως ἀγροτικῶν ἢ ἀστικῶν κτημάτων πρὸς ἀνέγερσιν στρατιωτικῶν καὶ ναυτικῶν κτιρίων καὶ ὀχυρωματικῶν ἐν γένει ἔργων», ὡς καὶ πρὸς τὰς τοῦ ἄρθρου 56 τοῦ Ν. 5017/1931 «περὶ Πολιτικῆς Ἀεροπορίας».

2. Τὴν ὑπ' ἀριθ. 4/2.1.1973 πρᾶξιν αὐτοῦ «περὶ ἀναγκαστικῆς ἀπαλλοτριώσεως ἐδαφικῆς ἐκτάσεως ἐμβαδοῦ μ.τ. 41.050.000, πρὸς ἵδρυσιν νέου Ἀερολιμένος ἐν τῇ κτηματικῇ περιφερείᾳ τοῦ Δήμου Σπάτων καὶ τῶν Κοινοτήτων Παιανίας, Μαρκοπούλου, Λούτσας καὶ Ραφήνας Νομοῦ Ἀττικῆς», ὡς καὶ τὴν ὑπ' ἀριθ. 126/15.10.1976 «περὶ μερικῆς ἀνακλήσεως τῆς δυνάμει τῆς ὑπ' ἀριθ. 4/2.1.1973 πράξεως τοῦ Ὑπουργικοῦ Συμβουλίου κυρηχθείσης ἀναγκαστικῆς ἀπαλλοτριώσεως ἐκτάσεως πρὸς ἵδρυσιν τοῦ νέου Ἀερολιμένος ἐν τῇ κτηματικῇ περιφερείᾳ τοῦ Δήμου Σπάτων καὶ τῶν Κοινοτήτων Παιανίας, Μαρκοπούλου, Λούτσας καὶ Ραφήνας Νομοῦ Ἀττικῆς (περιορισθείσης εἰς 11.760.000 τετραγωνικὰ μέτρα).

3. Τὴν ἀπὸ 14.6.1977 Ἔκθεσιν τῆς Διευθύνσεως Ἔργων τῆς Ὑπηρεσίας Πολιτικῆς Ἀεροπορίας τοῦ Ὑπουργείου Συγκοινωνιῶν, συμφώνως πρὸς τὴν ὁποίαν ἡ συμπληρωματικὴ ἀπαλλοτρίωσις συνολικῆς ἐκτάσεως 5.215.500 τετρα-

γωνικῶν μέτρων εἶναι ἀπολύτως ἀναγκαία διὰ τὴν ὁλοκλήρωσιν τοῦ ἔργου τοῦ νέου Ἀερολιμένος Ἀθηνῶν.

4. Τὸ ὑπ' ἀριθ. Λ.1936/621/17.5.1978 ἔγγραφον τοῦ Ὑπουργείου Οἰκονομικῶν.

5. Προφορικὴν εἰσήγησιν τῶν Ὑπουργῶν Οἰκονομικῶν καὶ Συγκοινωνιῶν, ἀποφασίζει:

Κηρύσσει τὴν ἀναγκαστικὴν ἀπαλλοτρίωσιν, λόγῳ δημοσίας ὠφελείας καὶ εἰδικώτερον διὰ τὴν ὁλοκλήρωσιν τῆς κατασκευῆς τοῦ ἔργου τοῦ νέου Ἀερολιμένος Ἀθηνῶν, ἐδαφικῶν ἐκτάσεων συνολικοῦ ἐμβαδοῦ 5.215.500 τετραγωνικῶν μέτρων, κειμένων ἐν τῇ κτηματικῇ περιφερείᾳ τοῦ Δήμου Σπάτων καὶ τῶν Δήμων Μαρκοπούλου, Παιανίας καὶ Κρωπίας τοῦ Νομοῦ Ἀττικῆς καὶ εἰκονιζομένων ἐντὸς πρασίνης γραμμῆς, ἐνδεικτικῶς ὑπὸ κλίμακα 1:10.000 (τεμ. 1) καὶ ἀναλυτικῶς ὑπὸ κλίμακα 1:2000 (τεμ. 23 ἤτοι φύλλα ὑπ' ἀριθμὸν 2, 3, 8, 9, 22, 23, 24, 26, 27, 28, 29, 30, 31, 32,33 καὶ ΚΛ 0135 (2/77, 2/78, 2/86, 2/87, 2/88, 2/98, 2/67, 2/76) εἰς τὰ κτηματολογικὰ διαγράμματα, ὡς καὶ τοὺς ἀντιστοίχους κτηματολογικοὺς πίνακας, συντεταγμένα τὴν 9.5.1977 ὑπὸ τῆς Ὑπηρεσίας Τοπογραφήσεων καὶ Κτηματολογίου τοῦ Ὑπουργείου Δημοσίων Ἔργων καὶ δεόντως τεθεωρημένα ὑπὸ τοῦ ἁρμοδίου Ἐπιθεωρητοῦ τοῦ Ὑπουργείου Δημοσίων Ἔργων.

Ἡ ἀπαλλοτρίωσις κηρύσσεται ὑπὲρ καὶ δαπάναις τοῦ Δημοσίου.

Ἡ παροῦσα ἀπόφασις δημοσιευθήτω διὰ τῆς Ἐφημερίδος τῆς Κυβερνήσεως.

Ὁ Πρόεδρος
ΚΩΝΣΤΑΝΤΙΝΟΣ ΚΑΡΑΜΑΝΛΗΣ

Ὁ Ἀντιπρόεδρος
ΚΩΝ/ΝΟΣ ΠΑΠΑΚΩΝΣΤΑΝΤΙΝΟΥ

Τὰ Μέλη
ΚΩΝΣΤ. ΜΗΤΣΟΤΑΚΗΣ, ΚΩΝΣΤ. ΣΤΕΦΑΝΟΠΟΥΛΟΣ, ΓΕΩΡΓ. ΡΑΛΛΗΣ, ΕΥΑΓΓ. ΑΒΕΡΩΦ—ΤΟΣΙΤΣΑΣ, ΓΕΩΡΓ. ΣΤΑΜΑΤΗΣ, ΧΡΙΣΤΟΦ. ΣΤΡΑΤΟΣ, ΙΩΑΝ. ΒΑΡΒΙΤΣΙΩΤΗΣ, ΑΘΑΝ. ΚΑΝΕΛΛΟΠΟΥΛΟΣ, ΓΙΑΝ. ΜΠΟΥΤΟΣ, ΓΕΩΡΓ. ΚΟΝΤΟΓΕΩΡΓΗΣ, ΓΕΩΡΓ. ΠΑΥΤΑΣ, ΓΕΩΡΓ. ΠΑΝΑΓΙΩΤΟΠΟΥΛΟΣ, ΚΩΝΣΤ. ΛΑΣΚΑΡΗΣ, ΣΠΥΡ. ΔΟΞΙΑΔΗΣ, ΝΙΚ. ΖΑΡΝΤΙΝΙΔΗΣ, ΑΛΕΞ. ΠΑΠΑΔΟΓΓΟΝΑΣ, ΑΝΑΣΤ. ΜΠΑΛΚΟΣ.

Ἀκριβὲς ἀντίγραφον

Ὁ Γραμματεὺς τοῦ Ὑπουργικοῦ Συμβουλίου
Σ. Κ. ΜΠΑΛΤΑΣ

ΑΠΑΛΛΟΤΡΙΩΣΕΙΣ

ΑΠΟΦΑΣΕΙΣ

Ἀριθ. Π.2465/1226 (2)

Περὶ ἀναγκαστικῆς ἀπαλλοτριώσεως ἐκτάσεως γιὰ τὴν ἀνέγερση διδακτηρίου τοῦ Δημοτικοῦ Σχολείου Γλυκῶν Νερῶν Ἀττικῆς.

ΟΙ ΥΠΟΥΡΓΟΙ
ΕΘΝΙΚΗΣ ΠΑΙΔΕΙΑΣ ΚΑΙ ΘΡΗΣΚΕΥΜΑΤΩΝ
ΚΑΙ ΟΙΚΟΝΟΜΙΚΩΝ

Ἔχοντας ὑπόψη :

1. Τὶς διατάξεις τοῦ Ν.Δ/τος 797/1971 «περὶ ἀναγκαστικῶν ἀπαλλοτριώσεων», σὲ συνδυασμὸ μὲ τὶς διατάξεις τοῦ Β.Δ/τος 139/71 «περὶ τῆς ἁρμοδιότητος τῶν Νομαρχῶν πρὸς κήρυξιν ἀναγκαστικῶν τινῶν ἀπαλλοτριώσεων.»

2. Τὶς διατάξεις τοῦ Α.Ν.627/1968 «περὶ Ὀργανισμοῦ Σχολικῶν Κτιρίων» καὶ τοῦ Ν.513/1976 «περὶ τροποποιήσεως καὶ συμπληρώσεως τῆς «περὶ τοῦ Ὀργανισμοῦ Σχολικῶν Κτιρίων νομοθεσίας».

3. Τὸ ἀπὸ 1.2.1978 ἀπόσπασμα πρακτικοῦ ἐκ τῆς συνεδριάσεως ἀριθ. 1153 τοῦ Διοικητικοῦ Συμβουλίου τοῦ Ὀργανισμοῦ Σχολικῶν Κτιρίων.

4. Τὸ ἀπὸ 20.7.1976 3ο πρακτικὸ καταλληλότητας τῆς πρὸς ἀπαλλοτρίωση ἐκτάσεως, τὸ ὁποῖο καταρτίσθηκε ἀπὸ τὴν κατὰ Νόμο Ἐπιτροπή, καὶ

5. Τὴν ἀπὸ 7.4.1975 ἀπόφαση Πολεοδομίας ἀριθ. οἰκ. 324027 (ΦΕΚ 226/30.9.75 τ. Δ') «περὶ ἐγκρίσεως σχεδίων ἐφαρμογῆς τμήματος ρυμοτομικοῦ σχεδίου Γλυκῶν Νερῶν Νομοῦ Ἀττικῆς», ἀποφασίζουμε :

Κηρύσσουμε τὴν ἀναγκαστικὴ ἀπαλλοτρίωση ἐκτάσεως ἐμβαδοῦ 8.040 μ2, στὴν περιοχὴ Γλυκῶν Νερῶν Ἀττικῆς μεταξὺ τῶν ὁδῶν Ἀδαμ. Κοραῆ - Γ. Καραϊσκάκη καὶ ἀνωνύμων (Ο.Τ.18), λόγῳ δημόσιας ὠφέλειας καὶ εἰδικότερα γιὰ τὴν ἀνέγερση διδακτηρίου, στὸ ὁποῖο θὰ στεγασθεῖ τὸ Δημοτικὸ Σχολεῖο Γλυκῶν Νερῶν Ἀττικῆς. Ἡ ἔκταση αὐτὴ φαίνεται μὲ τὰ στοιχεῖα ΑΒΓΔΑ στὸ ἀπὸ Σεπτεμβρίου 1974 κτηματολογικὸ διάγραμμα τοῦ μηχανικοῦ Κων. Τερζάκη, θεωρημένο ἀπὸ τὸν προϊστάμενο τοῦ Γραφείου Γηπέδων Ὀργανισμοῦ Σχολικῶν Κτιρίων Γεωργ. Μορφόπουλο, καὶ στὸν ἐπ' αὐτοῦ κτηματολογικὸ πίνακα.

Στὴν ἔκταση ποὺ ἀπαλλοτριώνεται προβάλλει δικαιώματα κυριότητας ἡ Ἀνώνυμος Ἑταιρεία πρὸς κατεργασία τῶν Προϊόντων τῆς Ἀμπέλου «ΑΝΔΡΕΑΣ Π. ΚΑΜΠΑΣ».

Ἡ ἀπαλλοτρίωση κηρύσσεται ὑπὲρ τοῦ Σχολικοῦ Ταμείου τοῦ Δημ. Σχολείου Γλυκῶν Νερῶν καὶ μὲ δαπάνη τοῦ Ὀργανισμοῦ Σχολικῶν Κτιρίων.

Ἡ ἀπόφαση αὐτὴ νὰ δημοσιευθεῖ στὴν Ἐφημερίδα τῆς Κυβερνήσεως.

Ἀθῆναι, 27 Μαΐου 1978

ΟΙ ΥΠΟΥΡΓΟΙ

ΕΘΝ. ΠΑΙΔΕΙΑΣ ΚΑΙ ΘΡΗΣΚΕΥΜΑΤΩΝ	ΟΙΚΟΝΟΜΙΚΩΝ
ΙΩΑΝ. ΒΑΡΒΙΤΣΙΩΤΗΣ	**ΑΘ. ΚΑΝΕΛΛΟΠΟΥΛΟΣ**

Ἀριθ. Ρ.174/1157 (3)

Περὶ μερικῆς ἀνακλήσεως τῆς ἀπαλλοτριώσεως ποὺ κηρύχθηκε δυνάμει τῆς Δ.14003/21.12.1967 κοινῆς Ὑπουργικῆς ἀποφάσεως (ΦΕΚ 3/13.1.68 τ. Δ').

ΟΙ ΥΠΟΥΡΓΟΙ
ΟΙΚΟΝΟΜΙΚΩΝ ΚΑΙ ΔΗΜΟΣΙΩΝ ΕΡΓΩΝ

Ἔχοντας ὑπόψη :

1. Τὶς διατάξεις τοῦ ἄρθρου 2α τοῦ Α.Ν.1731/1939 «περὶ ἀναγκαστικῶν ἀπαλλοτριώσεων».

2. Τὴ Δ.14003/21.12.1967 (ΦΕΚ 3/13.1.68 τ.Δ') κοινὴ ἀπόφασή μας, μὲ τὴν ὁποία κηρύχθηκε ἀναγκαστικὴ ἀπαλλοτρίωση ἀκινήτων γιὰ τὴν κατασκευὴ τῆς Ἐθνικῆς ὁδοῦ Πλατάνου-Χανίων-Ἡρακλείου-Σητείας.

3. Τὸ ἔγγραφο τοῦ Ὑπουργείου Δημοσίων Ἔργων (Δ/νση Α5/Β) ἀριθ. Α.5940/Φ.13 Ρ/10.10.77, μὲ τὸ ὁποῖο προτείνεται ἡ μερικὴ ἀνάκληση τῆς ὡς ἄνω ἀπαλλοτριώσεως.

4. Τὴ Ρ.1226/7221/12.11.77 ἀπόφασή μας «περὶ καθορισμοῦ ἐπιτρεπτέας ἀποζημιώσεως στὸ Δημόσιο γιὰ τὴν ἀνάκληση τῆς ἀπαλλοτριώσεως.

5. Τὸ ἀντίγραφο τοῦ τριπλοτύπου εἰσπράξεως ἀριθ. 2646/21.1.1978 τοῦ Ταμείου Ρεθύμνης, ἀπὸ τὸ ὁποῖο προκύπτει ὅτι ὁ Νικόλαος Ι. Διαμαντάκης κατέβαλε τὸ ποσὸ τῶν 40.540 δρχ. ποὺ καθορίστηκε μὲ τὴν Ρ. 1226/722/12.11.77 ἀπόφασή μας, ἀποφασίζουμε :

Ἀνακαλοῦμε τὴν ἀναγκαστικὴ ἀπαλλοτρίωση, ἡ ὁποία κηρύχθηκε δυνάμει τῆς Δ. 14003/21.12.67 (ΦΕΚ. 3/13.1.68 τ. Δ') γιὰ τὴν κατασκευὴ τῆς Ἐθνικῆς ὁδοῦ Πλατάνου-Χανίων-Ἡρακλείου-Σητείας, καὶ μόνο ὡς πρὸς τὴν ἔκταση τῆς μὲ ἀριθ. 200 ἰδιοκτησίας, συνολικοῦ ἐμβαδοῦ 280 τ.μ., ποὺ φαίνεται στὸ θεωρημένο ἀπὸ τὸν προϊστάμενο τῆς τέως 2ας ΥΕΚΕ Ἡρακλείου στὶς 6.10.1977 κτηματολογικὸ διάγραμμα στὸν κτηματολογικὸ πίνακα μὲ τὴν ἴδια ἡμερομη-

νία γιὰ τὸ λόγο ὅτι δὲν πρόκειται ἡ ἔκταση αὐτὴ νὰ χρησιμοποιηθεῖ γιὰ τὸν σκοπὸ ποὺ ἀπαλλοτριώθηκε.

Ἡ ἀπόφαση αὐτὴ νὰ δημοσιευθεῖ στὴν Ἐφημερίδα τῆς Κυβερνήσεως.

Ἀθῆναι, 27 Μαΐου 1978

ΟΙ ΥΠΟΥΡΓΟΙ

ΟΙΚΟΝΟΜΙΚΩΝ — ΔΗΜΟΣΙΩΝ ΕΡΓΩΝ

ΑΘ. ΚΑΝΕΛΛΟΠΟΥΛΟΣ — ΝΙΚΟΛΑΟΣ ΖΑΡΝΤΙΝΙΔΗΣ

Ἀριθ. Κ.3384/1305 (4)

Περὶ μερικῆς ἀνακλήσεως τῆς ἀπαλλοτριώσεως ποὺ κηρύχθηκε μὲ τὶς Α.8207/5660/1963 (ΦΕΚ.126/63 τ. Δ') καὶ Δ.9250/6472/1963 (ΦΕΚ. 180/63 τ. Δ') κοινὲς ὑπουργικὲς ἀποφάσεις.

ΟΙ ΥΠΟΥΡΓΟΙ
ΟΙΚΟΝΟΜΙΚΩΝ ΚΑΙ ΔΗΜΟΣΙΩΝ ΕΡΓΩΝ

Ἔχοντας ὑπόψη:

1. Τὶς διατάξεις τοῦ ἄρθρου 2α τοῦ Α.Ν 1731/1939 «περὶ ἀναγκαστικῶν ἀπαλλοτριώσεων».

2. Τὴν ἀπαλλοτρίωση ποὺ κηρύχθηκε δυνάμει τῆς Α. 8207/5660/16.9.1963 (ΦΕΚ.162/28.9.63 τ. Δ') κοινῆς ἀποφάσεώς μας καὶ τροποποιήθηκε μὲ τὴν 9250/6472/21.10.63 (ΦΕΚ. 180/1.11.1963 τ. Δ') ὅμοια «πρὸς κατασκευὴ τοῦ τμήματος Κορίνθου-Κιάτου τῆς ἐθνικῆς ὁδοῦ Κορίνθου-Πατρῶν».

3. Τὴν ἀπόφασή μας ἀριθ. Π. 684/416/2.2.1978 «περὶ καθορισμοῦ ἐπιτρεπτέας ἀποζημιώσεως».

4. Τὸ ἀντίγραφο τοῦ τριπλοτύπου εἰσπράξεως τοῦ Δημοσίου Ταμείου Κιάτου ἀριθ. 3549/16.2.1978, ἀπὸ τὸ ὁποῖο προκύπτει ὅτι ὁ Μουζάκης Παναγιώτης τοῦ Χρήστου ἐπέστρεψε τὸ ποσὸ ποὺ καθορίστηκε μὲ τὴν Π.684/416/2.2.78 ἀπόφασή μας, ἀποφασίζουμε:

Ἀνακαλοῦμε ἐν μέρει τὴν ἀναγκαστικὴ ἀπαλλοτρίωση ποὺ κηρύχθηκε μὲ τὴν Α.8207/5660/16.9.1963 (ΦΕΚ. 162/28.9.63 τ. Δ') κοινὴ ἀπόφαση, ὅπως τροποποιήθηκε μὲ τὴ Δ.9250/6472/21.10.63 (ΦΕΚ. 180/1.11.1963 τ. Δ') ὅμοια «πρὸς κατασκευὴν τοῦ Τμήματος Κορίνθου-Κιάτου τῆς ἐθνικῆς ὁδοῦ Κορίνθου-Πατρῶν» καὶ μόνο ὡς πρὸς τὴν ἔκταση τῶν 1245 τ.μ. τῆς 764 ἰδιοκτησίας, ἡ ὁποία φαίνεται στὸ ἀπὸ 13.9.77 ἀπόσπασμα τοῦ κτηματολογικοῦ διαγράμματος τοῦ τμήματος Κορίνθου Κιάτου, ποὺ συντάχθηκε ἀπὸ τὸν ὑπομηχανικὸ Ἀπόστολο Μιχόπουλο καὶ θεωρήθηκε στὶς 16.9.77 ἀπὸ τὸν Ἐπιθεωρητὴ Δημοσίων Ἔργων τῆς τέως 2ας ΥΕΚΕ Πατρῶν Παντ. Παπασάββα, καθόσο ἡ ἔκταση αὐτὴ δὲν πρόκειται νὰ χρησιμοποιηθεῖ γιὰ τὸν σκοπὸ ποὺ ἀπαλλοτριώθηκε.

Ἡ ἀπόφαση αὐτὴ νὰ δημοσιευθεῖ στὴν Ἐφημερίδα τῆς Κυβερνήσεως.

Ἀθῆναι, 27 Μαΐου 1978

ΟΙ ΥΠΟΥΡΓΟΙ

ΟΙΚΟΝΟΜΙΚΩΝ — ΔΗΜΟΣΙΩΝ ΕΡΓΩΝ

ΑΘ. ΚΑΝΕΛΛΟΠΟΥΛΟΣ — ΝΙΚΟΛΑΟΣ ΖΑΡΝΤΙΝΙΔΗΣ

Ἀριθ. 14189 (5)

Περὶ διαχωρισμοῦ καὶ ἀνεξαρτοποιήσεως τοῦ τμήματος δικτύου ὑδρεύσεως Φραγκάκη, ποὺ βρίσκεται ἐντὸς τῶν διοικητικῶν ὁρίων τοῦ Δήμου Ἡρακλείου, ἀπὸ τὸ δίκτυο Ἀμαρουσίου, στὸ Ν. Ἀττικῆς, Διαμέρισμα Ἀνατ. Ἀττικῆς.

Ο ΝΟΜΑΡΧΗΣ ΑΤΤΙΚΗΣ
ΔΙΑΜΕΡΙΣΜΑ ΑΝΑΤΟΛΙΚΗΣ ΑΤΤΙΚΗΣ

Ἔχοντας ὑπόψη:

1. Τὶς διατάξεις τῶν ἄρθρων 1, 2, 3 καὶ 4 τοῦ Α.Ν. 560/1968 «περὶ ἀντιμετωπίσεως ἐπειγουσῶν ὑδρευτικῶν ἀναγκῶν τῶν Δήμων καὶ Κοινοτήτων».

2. Τὶς διατάξεις τοῦ ἄρθρου 5 τοῦ Ν. Δ/τος 1147/72 «περὶ Διοικήσεως τῆς μείζονος Πρωτευούσης», ὅπως τροποποιήθηκε καὶ συμπληρώθηκε μὲ τὸ Ν. Δ/γμα 1278/72 «περὶ τροποποιήσεως καὶ συμπληρώσεως ἐνίων διατάξεων περὶ Νομαρχῶν», σὲ συνδυασμὸ πρὸς τὶς διατάξεις τοῦ ἄρθρου 1 τοῦ 799/72 Β. Δ/τος «περὶ καθορισμοῦ τῶν διατηρουμένων ὑπὲρ τοῦ Νομάρχου Ἀττικῆς ἁρμοδιοτήτων».

3. Τὴν ἀριθ. 266732/21.6.73 ἀπόφασή μας «περὶ ἐπιτάξεως πλεοναζόντων ἰδιωτικῶν ὑδάτων, μετὰ τῶν ἐγκαταστάσεων αὐτῶν καὶ τῶν ἰδιοκτησιῶν, διὰ τὴν ὕδρευσιν τῶν κατοίκων περιοχῆς Δήμου Ἀμαρουσίου», ποὺ δημοσιεύθηκε στὸ 179/2.7.73 ΦΕΚ (τεῦχος Δ').

4. Τὴν ἀριθ. 11057/31.3.76 ἀπόφασή μας «περὶ μερικῆς ἄρσεως τῆς διὰ τῆς ἀριθ. 266732/21.6.73 ἀποφάσεώς μας ἐπιβληθείσης ἐπιτάξεως πλεοναζόντων ἰδιωτικῶν ὑδάτων μετὰ τῶν ἐγκαταστάσεων αὐτῶν ὑπὲρ τοῦ Δήμου Ἀμαρουσίου ἐπὶ σκοπῷ ὑδρεύσεως τῶν κατοίκων περιοχῆς Ἀμαρουσίου Ν. Ἡρακλείου».

5. Τὰ ἀριθ. 3965/10.4.1978, 3185/18.3.78, 1584/78, 1008/78, 3108/78, 8779/77, 6411/77, 5160/77, 3603/1977 καὶ 3203/76 ἔγγραφα τοῦ Δήμου Ἡρακλείου, μὲ τὰ ὁποῖα ζητᾶ τὸν διαχωρισμὸ καὶ ἀνεξαρτοποίηση τοῦ τμήματος τοῦ δικτύου ὑδρεύσεως Φραγκάκη, ποὺ βρίσκεται ἐντὸς τῶν διοικητικῶν ὁρίων τοῦ Δήμου Ἡρακλείου ἀπὸ τὸ δίκτυο ποὺ ὑπάρχει στὸ Δῆμο Ἀμαρουσίου, καθὼς καὶ τὴν ἔκθεση αὐτοψίας τῆς ἐπιτροπῆς, ποὺ συγκροτήθηκε μὲ τὴν 27500/75 ἀπόφαση καὶ ἡ ὁποία ἀπεφάνθη ὅτι εἶναι τεχνικῶς δυνατὸς ὁ διαχωρισμὸς καὶ ἡ ἀνεξαρτοποίηση τμήματος τοῦ δικτύου ὑδρεύσεως Φραγκάκη, ποὺ βρίσκεται ἐντὸς τῶν διοικητικῶν ὁρίων τοῦ Δήμου Ἡρακλείου ἀπὸ τὸ δίκτυο ποὺ ὑπάρχει στὸ Δῆμο Ἀμαρουσίου.

6. Ὅλα τὰ σχετικὰ στοιχεῖα τοῦ οἰκείου φακέλλου, ἀποφασίζουμε:

Τροποποιώντας τὴν 266732/21.6.73 ἀπόφασή μας, περὶ ἐπιτάξεως πλεοναζόντων ἰδιωτικῶν ὑδάτων μαζὶ μὲ τὶς ἐγκαταστάσεις αὐτῶν καὶ τῶν ἰδιοκτησιῶν γιὰ τὴν ὕδρευση κατοίκων περιοχῆς Ἀμαρουσίου, ὅπως αὐτὴ τροποποιήθηκε μὲ τὴν ἀριθ. 11057/3.3.76 ὁμοία μας «περὶ μερικῆς ἄρσεως τῆς, διὰ τῆς ἀνωτέρω ἀποφάσεως ἐπιτάξεως πλεοναζόντων ἰδιωτικῶν ὑδάτων μετὰ τῶν ἐγκαταστάσεων αὐτῶν, καὶ τῶν ἰδιοκτησιῶν διὰ τὴν ὕδρευσιν τῶν κατοίκων περιοχῆς Δήμου Ἀμαρουσίου Νέου Ἡρακλείου», διαχωρίζουμε καὶ ἀνεξαρτοποιοῦμε τὸ τμῆμα τοῦ δικτύου ὑδρεύσεως Φραγκάκη ποὺ βρίσκεται ἐντὸς τῶν διοικητικῶν ὁρίων τοῦ Δήμου Ἡρακλείου ἀπὸ τὸ δίκτυο ποὺ ὑπάρχει στὸ Δῆμο Ἀμαρουσίου. Ἡ ἐκμετάλλευση καὶ ἡ διαχείριση τοῦ διαχωριζομένου τμήματος θὰ ἐνεργεῖται ἀπὸ τὸ Δῆμο Ἡρακλείου.

Κατὰ τὰ λοιπὰ ἰσχύουν ὅπως ἔχουν οἱ ἀνωτέρω ἀποφάσεις μας.

Ἡ ἀπόφαση αὐτὴ νὰ δημοσιευθεῖ στὴν Ἐφημερίδα τῆς Κυβερνήσεως.

Ἀγ. Παρασκευή, 25 Ἀπριλίου 1978

Ὁ Ἀναπλ. Νομάρχης
ΝΙΚΗΤΑΣ ΚΩΒΑΙΟΣ

ΠΟΛΕΟΔΟΜΙΑ

ΑΠΟΦΑΣΕΙΣ

Ἀριθ. Γ.15384 (6)

Περὶ ἀνακλήσεως τῆς Ε 30195/15.10.1975 ἀποδοχῆς τῆς 666/75 γνωμοδοτήσεως τοῦ Νομικοῦ Συμβουλίου τοῦ Κράτους.

Ο ΥΠΟΥΡΓΟΣ ΔΗΜΟΣΙΩΝ ΕΡΓΩΝ

Ἔχοντας ὑπόψη:

1. Τὶς διατάξεις τοῦ Ν. Δ/τος 690/48.

2. Τὴν 666/75 γνωμοδότηση τοῦ **Νομικοῦ Συμβουλίου** τοῦ Κράτους.

3. Τὴ 1007/76 ἀπόφαση τοῦ Συμβουλίου τῆς Ἐπικρατείας.
4. Τὶς διατάξεις τῆς παρ. 2 τοῦ ἄρθρου 126 τοῦ Γ.Ο.Κ.
5. Τὴ 290/13.4.78 γνωμοδότηση τοῦ Συμβουλίου Δημ. Ἔργων, ἀποφασίζουμε:

1. Ἀνακαλοῦμε τὴν Ε 30195/15.10.75 ἀποδοχὴ τῆς 666/75 γνωμοδοτήσεως τοῦ Νομικοῦ Συμβουλίου τοῦ Κράτους, καὶ

2. Διευκρινίζουμε ὅτι ἐπιτρέπεται νὰ δημιουργεῖ ἡ Ὑπηρεσία οἰκόπεδα ἄρτια μὲ τὰ κατὰ παρέκκλιση ὅρια ἀρτιότητας ποὺ ἰσχύουν στὴν περιοχή.

α) Μὲ συνένωση δύο ἢ περισσοτέρων μὴ ἀρτίων οἰκοπέδων ἐφόσον τὰ μὴ ἄρτια αὐτὰ οἰκόπεδα δὲν προέκυψαν ἀπὸ ὑπαίτια κατάτμηση δηλ. προϋπῆρχαν τοῦ σχεδίου, ἢ προῆλθαν ἀπὸ ρυμοτομία, ἢ ἦταν ἄρτια μὲ τὰ ὅρια ἀρτιότητας ποὺ ἴσχυαν ἄλλοτε καὶ μὲ τὴ μεταβολὴ τῶν ὁρίων δὲν ἔχουν θεσπισθεῖ ἀνάλογα ὅρια ἀρτιότητας κατὰ παρέκκλιση.

β) Σὲ περίπτωση ποὺ ὑπάρχει μὴ ἄρτιο οἰκόπεδο ποὺ ἔχει κτίσμα καὶ δὲν προέρχεται ἀπὸ ὑπαίτια κατάτμηση ἐπιτρέπεται νὰ καταστεῖ ἄρτιο κατὰ παρέκκλιση μὲ προσκύρωση παρακειμένου μὴ ἀρτίου οἰκοπέδου ἢ ἔστω μὲ ἀγορὰ ἐδαφικῆς ἐκτάσεως ἀπὸ τὰ ὅμορα οἰκόπεδα.

γ) Ὅταν ἰσχύουν δύο παρεκκλίσεις καὶ δὲν εἶναι δυνατὴ ἡ δημιουργία οἰκοπέδου ἀρτίου μὲ τὰ ὅρια ἀρτιότητας ποὺ ὁρίζει ἡ παρέκκλιση μὲ τὰ μεγαλύτερα ὅρια ἀρτιότητας, ἐπιτρέπεται ἡ δημιουργία οἰκοπέδου ἀρτίου μὲ τὰ ὅρια ποὺ ὁρίζει ἡ παρέκκλιση μὲ τὰ μικρότερα ὅρια ἀρτιότητας.

3. Ἡ ἀπόφαση αὐτὴ νὰ δημοσιευθεῖ στὴν Ἐφημερίδα τῆς Κυβερνήσεως.

Ἀθήνα, 26 Μαΐου 1978

Ο ΥΦΥΠΟΥΡΓΟΣ

ΣΤΕΦΑΝΟΣ ΜΑΝΟΣ

Ἀριθ. 6371/77 (7)

Περὶ καθορισμοῦ ὁρίων οἰκισμοῦ Περιγιαλίου Ν. Κορινθίας προϋφισταμένου τοῦ ἔτους 1923.

Ο ΝΟΜΑΡΧΗΣ ΚΟΡΙΝΘΙΑΣ

Ἔχοντες ὑπ' ὄψει:

1. Τὰς διατάξεις τοῦ Ν. 3200/1955 «περὶ διοικητικῆς ἀποκεντρώσεως».
2. Τὸ ὑπ' ἀριθ. 532/1970 Ν.Δ. «περὶ συμπληρώσεως τῶν διατάξεων περὶ διοικητικῆς ἀποκεντρώσεως».
3. Τὸ ὑπ' ἀριθ. 712/1970 Β.Δ. «περὶ καθορισμοῦ ἁρμοδιοτήτων κ.λπ. Περ/κῶν Ἀρχῶν Υ.Δ.Ε.».
4. Τὴν ὑπ' ἀριθ. 35400/6.12.75 ἀπόφασιν τοῦ Ὑπουργοῦ Δημ. Ἔργων «περὶ τοῦ τρόπου καθορισμοῦ ὁρίων οἰκισμῶν πρὸ τοῦ ἔτους 1923, στερουμένων σχεδίων ρυμοτομίας».
5. Τὴν ὑπ' ἀριθ. 1634/29.1.76 ἀπόφασιν Νομάρχου Κορινθίας διὰ τῆς ὁποίας συνεκροτήθη ἐπιτροπὴ διὰ τὸν ὡς ἄνω καθορισμόν.
6. Τὴν ἀπὸ 26.10.76 ἔκθεσιν καθορισμοῦ ὁρίων οἰκισμοῦ Κοινότητος Περιγιαλίου συνοδευομένη ὑπὸ σχετικῶν διαγραμμάτων.
7. Τὸ ὑπ' ἀριθ. 354/23.5.77 ἔγγραφον τῆς Κοινότητος Περιγιαλίου.
8. Τὸ ὑπ' ἀριθ. 32/4.11.77 πρακτικὸν τοῦ παρ' ἡμῖν τμήματος τοῦ Περ/κοῦ Συμβουλίου Δημ. Ἔργων δι' οὗ ἐγκρίνεται ὁ οἰκισμὸς Περιγιαλίου, ἀποφασίζομεν:

Ἐγκρίνομεν τὸν οἰκισμὸν Κοινότητος Περιγιαλίου ὡς προϋφισταμένου τοῦ ἔτους 1923 ὡς οὗτος ἐμφαίνεται εἰς τὰ συνημμένα τοπογραφικὰ διαγράμματα ποὺ ἔχουν διορθωθεῖ καὶ ἐγκριθεῖ ὑπὸ τῆς ἁρμοδίας ἐπιτροπῆς.

Ἡ παροῦσα δημοσιευθήτω εἰς τὴν Ἐφημερίδα τῆς Κυβερνήσεως.

Κόρινθος, 19 Μαΐου 1978

Ὁ Νομάρχης

ΧΡ. ΓΟΥΛΑΣ

Ἀριθ. 5990 (8)

Περὶ καθορισμοῦ ὁρίων οἰκισμοῦ Βέλου - Ἰσθμίας Καλαμακίου προϋφισταμένων τοῦ ἔτους 1923.

Ο ΝΟΜΑΡΧΗΣ ΚΟΡΙΝΘΙΑΣ

Ἔχοντες ὑπ' ὄψει:

1. Τὰς διατάξεις τοῦ Ν. 3200/1955 «περὶ διοικητικῆς ἀποκεντρώσεως».
2. Τὸ ὑπ' ἀριθμ. 532/1970 Ν.Δ. «περὶ συμπληρώσεως τῶν διατάξεων περὶ διοικητικῆς ἀποκεντρώσεως».
3. Τὸ ὑπ' ἀριθμ. 712/1970 Β.Δ. «περὶ καθορισμοῦ ἁρμοδιοτήτων κ.λπ. Περ/κῶν Ἀρχῶν Υ.Δ.Ε.».
4. Τὴν ὑπ' ἀριθ. 35400/6.12.75 Ἀπόφασιν τοῦ Ὑπουργοῦ Δημ. Ἔργων «περὶ τοῦ τρόπου καθορισμοῦ ὁρίων οἰκισμῶν πρὸ τοῦ ἔτους 1923, στερουμένων σχεδίων ρυμοτομίας.
5. Τὴν ὑπ' ἀριθμ. 1634/29.1.76 Ἀπόφασιν Νομάρχου Κορινθίας διὰ τῆς ὁποίας συνεκροτήθη Ἐπιτροπὴ διὰ τὸν ὡς ἄνω καθορισμόν.
6. Τὰς ἀπὸ 20.10.77 καὶ 20.4.77 ἀντιστοίχως ἐκθέσεις καθορισμοῦ ὁρίων οἰκισμοῦ Βέλου καὶ Ἰσθμίας Καλαμακίου συνοδευομένων ὑπὸ σχετικῶν διαγραμμάτων.
7. Τὸ ὑπ' ἀριθ. 2204/20.12.77 ἔγγραφον τῆς Κοινότητος Βέλου καὶ τὸ ἀπὸ 15.11.77 ἀποδεικτικὸν Δημοσιεύσεως Ἀποφάσεως τῆς Κοινότητος Ἰσθμίας.
8. Τὴν σύμφωνον γνωμοδότησιν τοῦ παρ' ἡμῖν τμήματος τοῦ Περ/κοῦ Συμβουλίου Δημ. Ἔργων διατυπωθεῖσαν εἰς τὸ ὑπ' ἀριθμ. 11/8/26.4.78 πρακτικὸν αὐτοῦ, ἀποφασίζομεν:

Ἐγκρίνομεν τοὺς οἰκισμοὺς Βέλου - Ἰσθμίας Καλαμακίου, ὡς προϋφισταμένου τοῦ ἔτους 1923, ὡς οὗτοι συνετάγησαν ὑπὸ τῆς ἁρμοδίας Ἐπιτροπῆς.

Ἡ παροῦσα δημοσιευθήτω εἰς τὴν Ἐφημερίδα τῆς Κυβερνήσεως.

Κόρινθος, 25 Μαΐου 1978

Ὁ Νομάρχης

ΧΡ. ΓΟΥΛΑΣ

Ἀριθ. 6240 (9)

Περὶ καθορισμοῦ ὁρίων οἰκισμοῦ Δρίζης Κοινότητος Στυμφαλίας προϋφισταμένου τοῦ ἔτους 1923.

Ο ΝΟΜΑΡΧΗΣ ΚΟΡΙΝΘΙΑΣ

Ἔχοντες ὑπ' ὄψει:

1. Τὰς διατάξεις τοῦ Ν. 3200/1955 «περὶ διοικητικῆς ἀποκεντρώσεως».
2. Τὸ ὑπ' ἀριθμ. 532/1970 Ν.Δ. «περὶ συμπληρώσεως τῶν διατάξεων περὶ διοικητικῆς ἀποκεντρώσεως».
3. Τὸ ὑπ' ἀριθ. 712/1970 Β.Δ. «περὶ καθορισμοῦ ἁρμοδιοτήτων κ.λπ. Περ/κῶν Ἀρχῶν Υ.Δ.Ε.».
4. Τὴν ὑπ' ἀριθ. 35400/6.12.75 Ἀπόφασιν τοῦ Ὑπουργοῦ Δημ. Ἔργων «περὶ τοῦ τρόπου καθορισμοῦ ὁρίων οἰκισμῶν πρὸ τοῦ ἔτους 1923, στερουμένων σχεδίων ρυμοτομίας».
5. Τὴν ὑπ' ἀριθ. 1634/29.1.76 Ἀπόφασιν Νομάρχου Κορινθίας, διὰ τῆς ὁποίας συνεκροτήθη Ἐπιτροπὴ διὰ τὸν ὡς ἄνω καθορισμόν.
6. Τὴν ἀπὸ 8.10.77 ἔκθεσιν καθορισμοῦ ὁρίων οἰκισμοῦ Δρίζης Κοινότητος Στυμφαλίας συνοδευομένη ὑπὸ σχετικῶν διαγραμμάτων.
7. Τὸ ὑπ' ἀριθμ. 61/20.2.78 ἔγγραφον τῆς Κοινότητος Στυμφαλίας.
8. Τὴν σύμφωνον γνωμοδότησιν τοῦ παρ' ἡμῖν τμήματος τοῦ Περ/κοῦ Συμβουλίου Δημ. Ἔργων διατυπωθεῖσαν εἰς τὸ ὑπ' ἀριθ. 11/ἐκτ. 11/26.4.78 πρακτικὸν αὐτοῦ, ἀποφασίζομεν:

Ἐγκρίνομεν τὸν οἰκισμὸν Δρίζης Κοινότητος Στυμφαλίας ὡς προϋφιστάμενον τοῦ ἔτους 1923 ὡς οὗτος συνετάγη ὑπὸ τῆς ἁρμοδίας Ἐπιτροπῆς.

Ἡ παροῦσα δημοσιευθήτω εἰς τὴν Ἐφημερίδα τῆς Κυβερνήσεως.

Κόρινθος, 25 Μαΐου 1978

Ὁ Νομάρχης
ΧΡ. ΓΟΥΛΑΣ

Ἀριθ. 6239 (10)

Περὶ καθορισμοῦ ὁρίων οἰκισμοῦ Κυρὰ - Βρύσης Κοινότητος Ἰσθμίας Ν. Κορινθίας προϋφισταμένου τοῦ ἔτους 1923.

Ο ΝΟΜΑΡΧΗΣ ΚΟΡΙΝΘΙΑΣ

Ἔχοντες ὑπ' ὄψει:

1. Τὰς διατάξεις τοῦ Ν. 3200/1955 «περὶ διοικητικῆς ἀποκεντρώσεως».
2. Τὸ ὑπ' ἀριθμ. 532/1970 Ν.Δ. «περὶ συμπληρώσεως τῶν διατάξεων περὶ διοικητικῆς ἀποκεντρώσεως».
3. Τὸ ὑπ' ἀριθ. 712/1970 Β.Δ. «περὶ καθορισμοῦ ἁρμοδιοτήτων κ.λπ. Περ/κῶν Ἀρχῶν Υ.Δ.Ε.».
4. Τὴν ὑπ' ἀριθ. 35400/6.12.75 Ἀπόφασιν τοῦ Ὑπουργοῦ Δημ. Ἔργων «περὶ τοῦ τρόπου καθορισμοῦ ὁρίων οἰκισμῶν πρὸ τοῦ ἔτους 1923 στερουμένων σχεδίων ρυμοτομίας».
5. Τὴν ὑπ' ἀριθ. 1634/29.1.76 Ἀπόφασιν Νομάρχου Κορινθίας διὰ τῆς ὁποίας συνεκροτήθη Ἐπιτροπὴ διὰ τὸν ὡς ἄνω καθορισμόν.
6. Τὴν ἀπὸ 20.4.77 ἔκθεσιν καθορισμοῦ ὁρίων οἰκισμοῦ Κυρὰ - Βρύσης Κοινότητος Ἰσθμίας συνοδευομένη ὑπὸ σχετικῶν διαγραμμάτων.
7. Τὸ ὑπ' ἀριθμ. 1485/18.12.77 ἔγγραφον τῆς Κοινότητος Ἰσθμίας ὅτι οὐδεμία ἔνστασις ὑπεβλήθη.
8. Τὴν σύμφωνον γνωμοδότησιν τοῦ παρ' ἡμῖν τμήματος τοῦ Περ/κοῦ Συμβουλίου Δημ. Ἔργων διατυπωθεῖσαν εἰς τὸ ὑπ' ἀριθ. 11/ἐκτ. 9ον/26.4.78 πρακτικὸν αὐτοῦ, ἀποφασίζομεν:

Ἐγκρίνομεν τὸν οἰκισμὸν Κυρὰ - Βρύσης Κοινότητος Ἰσθμίας ὡς προϋφιστάμενον τοῦ ἔτους 1923 ὡς οὗτος συνετάγη ὑπὸ τῆς ἁρμοδίας Ἐπιτροπῆς.

Ἡ παροῦσα δημοσιευθήτω εἰς τὴν Ἐφημερίδα τῆς Κυβερνήσεως.

Κόρινθος, 25 Μαΐου 1978

Ὁ Νομάρχης
ΧΡ. ΓΟΥΛΑΣ

Ἀριθ. 5988 (11)

Περὶ καθορισμοῦ ὁρίων οἰκισμοῦ Κοινότητος Ἀλμυρῆς Ν. Κορινθίας προϋφισταμένου τοῦ ἔτους 1923.

Ο ΝΟΜΑΡΧΗΣ ΚΟΡΙΝΘΙΑΣ

Ἔχοντες ὑπ' ὄψει:

1. Τὰς διατάξεις τοῦ Ν. 3200/1955 «περὶ διοικητικῆς ἀποκεντρώσεως».
2. Τὸ ὑπ' ἀριθ. 532/1970 Ν.Δ. «περὶ συμπληρώσεως τῶν διατάξεων περὶ διοικητικῆς ἀποκεντρώσεως».
3. Τὸ ὑπ' ἀριθ. 712/1970 Β.Δ. «περὶ καθορισμοῦ ἁρμοδιοτήτων κ.λπ. Περ/κῶν Ἀρχῶν Υ.Δ.Ε.».
4. Τὴν ὑπ' ἀριθ. 35400/6.12.75 Ἀπόφασιν τοῦ Ὑπουργοῦ Δημ. Ἔργων «περὶ τοῦ τρόπου καθορισμοῦ ὁρίων οἰκισμῶν πρὸ τοῦ ἔτους 1923, στερουμένων σχεδίων ρυμοτομίας».
5. Τὴν ὑπ' ἀριθ. 1634/29.1.76 Ἀπόφασιν Νομάρχου Κορινθίας διὰ τῆς ὁποίας συνεκροτήθη Ἐπιτροπὴ διὰ τὸν ὡς ἄνω καθορισμόν.
6. Τὴν ἀπὸ 9.12.77 ἔκθεσιν καθορισμοῦ ὁρίων οἰκισμοῦ Ἀλμυρῆς συνοδευομένη ὑπὸ σχετικῶν διαγραμμάτων.
7. Τὸ ὑπ' ἀριθ. 43/77 πρακτικὸν τῆς Κοινότητος Ἀλμυρῆς.
8. Τὴν σύμφωνον γνωμοδότησιν τοῦ παρ' ἡμῖν τμήματος τοῦ Περ/κοῦ Συμβουλίου Δημ. Ἔργων διατυπωθεῖσαν εἰς τὸ ὑπ' ἀριθ. 11/ἐκτ. 10/26.4.78 πρακτικὸν αὐτοῦ, ἀποφασίζομεν:

Ἐγκρίνομεν τὸν οἰκισμὸν Ἀλμυρῆς ὡς προϋφιστάμενον τοῦ ἔτους 1923 ὡς οὗτος ἐτροποποιήθη διὰ τῆς ἀπὸ 3.5.78 Τεχν. Ἐκθέσεως τῆς Δ/νσεως Τεχν. Ὑπηρεσιῶν.

Ἡ παροῦσα δημοσιευθήτω εἰς τὴν Ἐφημερίδα τῆς Κυβερνήσεως.

Κόρινθος, 25 Μαΐου 1978

Ὁ Νομάρχης
ΧΡ. ΓΟΥΛΑΣ

Ἀριθ. 5989 (12)

Περὶ καθορισμοῦ ὁρίων οἰκισμοῦ Λαλέϊκα Δερβενίου προϋφισταμένου τοῦ ἔτους 1923.

Ο ΝΟΜΑΡΧΗΣ ΚΟΡΙΝΘΙΑΣ

Ἔχοντες ὑπ' ὄψει:

1. Τὰς διατάξεις τοῦ Ν. 3200/1955 «περὶ διοικητικῆς ἀποκεντρώσεως».
2. Τὸ ὑπ' ἀριθ. 532/1970 Ν.Δ. «περὶ συμπληρώσεως τῶν διατάξεων περὶ διοικητικῆς ἀποκεντρώσεως».
3. Τὸ ὑπ' ἀριθ. 712/1970 Β.Δ. «περὶ καθορισμοῦ ἁρμοδιοτήτων κ.λπ. Περ/κῶν Ἀρχῶν Υ.Δ.Ε.».
4. Τὴν ὑπ' ἀριθ. 35400/6.12.75 Ἀπόφασιν τοῦ Ὑπουργοῦ Δημ. Ἔργων «περὶ τοῦ τρόπου καθορισμοῦ ὁρίων οἰκισμῶν πρὸ τοῦ ἔτους 1923, στερουμένων σχεδίων ρυμοτομίας».
5. Τὴν ὑπ' ἀριθ. 1634/29.1.76 ἀπόφασιν Νομάρχου Κορινθίας διὰ τῆς ὁποίας συνεκροτήθη Ἐπιτροπὴ διὰ τὸν ὡς ἄνω καθορισμόν.
6. Τὴν ἀπὸ 5.12.77 ἔκθεσιν καθορισμοῦ ὁρίων οἰκισμοῦ Λαλέϊκα Δερβενίου συνοδευομένη ὑπὸ σχετικῶν διαγραμμάτων.
7. Τὸ ὑπ' ἀριθ. 110/6.3.78 ἔγγραφον τῆς Κοινότητος Δερβενίου διὰ τοῦ ὁποίου γνωρίζεται ὅτι οὐδεμία ἔνστασις ὑπεβλήθη.
8. Τὴν σύμφωνον γνωμοδότησιν τοῦ παρ' ἡμῖν τμήματος τοῦ Περ/κοῦ Συμβουλίου Δημ. Ἔργων διατυπωθεῖσαν εἰς τὸ ὑπ' ἀριθ. 10/6/12.4.78 πρακτικὸν αὐτοῦ, ἀποφασίζομεν:

Ἐγκρίνομεν τὸν οἰκισμὸν Λαλέϊκα Κοινότητος Δερβενίου ὡς προϋφιστάμενον τοῦ ἔτους 1923 ὡς οὗτος συνετάγη ὑπὸ τῆς ἁρμοδίας Ἐπιτροπῆς.

Ἡ παροῦσα δημοσιευθήτω εἰς τὴν Ἐφημερίδα τῆς Κυβερνήσεως.

Κόρινθος, 25 Μαΐου 1978

Ὁ Νομάρχης
ΧΡ. ΓΟΥΛΑΣ

Ἀριθ. 14796 (13)

Περὶ καθορισμοῦ ὁρίων οἰκισμοῦ Κοινότητος Μουλκίου Ν. Κορινθίας προϋφισταμένου τοῦ ἔτους 1923.

Ο ΝΟΜΑΡΧΗΣ ΚΟΡΙΝΘΙΑΣ

Ἔχοντες ὑπ' ὄψει:

1. Τὰς διατάξεις τοῦ Ν. 3200/1955 «περὶ διοικητικῆς ἀποκεντρώσεως».
2. Τὸ ὑπ' ἀριθ. 532/1970 Ν.Δ. «περὶ συμπληρώσεως τῶν διατάξεων περὶ Δ/κῆς Ἀποκεντρώσεως».
3. Τὸ ὑπ' ἀριθ. 712/1970 Ν.Δ. «περὶ καθορισμοῦ ἁρμοδιοτήτων κ.λπ. Περ/κῶν Ἀρχῶν Υ.Δ.Ε.».
4. Τὴν ὑπ' ἀριθ. 35400/6.12.75 ἀπόφασιν τοῦ Ὑπουργοῦ Δημ. Ἔργων «περὶ τοῦ τρόπου καθορισμοῦ ὁρίων οἰκισμῶν προϋφισταμένων τοῦ ἔτους 1923, στερουμένων σχεδίων ρυμοτομίας».

5. Τὴν ὑπ' ἀριθ. 1634/29.1.76 ἀπόφασιν Νομάρχου Κορινθίας, δι' ἧς συνεκροτήθη Ἐπιτροπὴ διὰ τὸν ὡς ἄνω καθορισμόν.

6. Τὴν ἀπὸ 29.3.77 ἔκθεσιν καθορισμοῦ ὁρίων οἰκισμοῦ Μουλκίου συνοδευομένη ὑπὸ τοῦ σχετικοῦ διαγράμματος.

7. Τὸ ὑπ' ἀριθ. 346/14.6.77 ἔγγραφον τῆς Κοινότητος Μουλκίου διὰ τοῦ ὁποίου γνωρίζεται ὅτι οὐδεμία ἔνστασις ὑπεβλήθη.

8. Τὴν σύμφωνον γνωμοδότησιν τοῦ παρ' ἡμῖν τμήματος τοῦ Περ/κοῦ Συμβουλίου Δημ. Ἔργων διατυπωθεῖσα εἰς τὸ ὑπ' ἀριθ. 32/ἐκτ. 7/4.11.77 πρακτικόν, αὐτοῦ, ἀποφασίζομεν:

Ἐγκρίνομεν τὰ ὅρια τοῦ οἰκισμοῦ Κοινότητος Μουλκίου προϋφιστάμενον τοῦ ἔτους 1923 ὡς ταῦτα καθορίσθησαν ὑπὸ τῆς ἁρμοδίας Ἐπιτροπῆς καὶ ἐθεωρήθησαν ὑπὸ τοῦ Δ/ντοῦ τῆς Δ/νσεως Τεχν. Ὑπηρεσιῶν Ν. Κορινθίας.

Ἡ παροῦσα δημοσιευθήτω διὰ τῆς Ἐφημερίδος τῆς Κυβερνήσεως.

Ἐν Κορίνθῳ τῇ 14 Νοεμβρίου 1977

Ὁ Νομάρχης
ΧΡ. ΓΟΥΛΑΣ

Ἀριθ. 2277 (14)

Περὶ καθορισμοῦ ὁρίων οἰκισμοῦ Κάτω Διμηνιοῦ προϋφισταμένου τοῦ ἔτους 1923.

ΤΟ ΝΟΜΑΡΧΗΣ ΚΟΡΙΝΘΙΑΣ

Ἔχοντες ὑπ' ὄψει:

1. Τὰς διατάξεις τοῦ Ν. 3200/1955 «περὶ διοικητικῆς ἀποκεντρώσεως».

2. Τὸ ὑπ' ἀριθ. 532/1970 Ν.Δ. «περὶ συμπληρώσεως τῶν διατάξεων περὶ διοικητικῆς ἀποκεντρώσεως».

3. Τὸ ὑπ' ἀριθ. 712/1970 Β.Δ. «περὶ καθορισμοῦ ἁρμοδιοτήτων κ.λπ. Περ/κῶν Ἀρχῶν Υ.Δ.Ε.».

4. Τὴν ὑπ' ἀριθ. 35400/6.12.75 Ἀπόφασιν τοῦ Ὑπουργοῦ Δημ. Ἔργων «περὶ τοῦ τρόπου καθορισμοῦ ὁρίων οἰκισμῶν πρὸ τοῦ ἔτους 1923, στερουμένων σχεδίων ρυμοτομίας».

5. Τὴν ὑπ' ἀριθ. 1634/29.1.76 ἀπόφασιν Νομάρχου Κορινθίας δι' ἧς συνεκροτήθη Ἐπιτροπὴ διὰ τὸν ὡς ἄνω καθορισμόν.

6. Τὴν ἀπὸ 17.8.76 ἔκθεσιν καθορισμοῦ ὁρίων οἰκισμοῦ Κάτω Διμηνιοῦ, συνοδευομένη ὑπὸ σχετικῶν διαγραμμάτων.

7. Τὸ ὑπ' ἀριθ. 394/23.6.77 ἔγγραφον τῆς Κοινότητος Κάτω Διμηνιοῦ δι' οὗ γνωρίζεται ὅτι οὐδεμία ἔνστασις ὑπεβλήθη.

8. Τὴν σύμφωνον γνωμοδότησιν τοῦ παρ' ἡμῖν τμήματος τοῦ Περ/κοῦ Συμβουλίου Δημ. Ἔργων διατυπωθεῖσαν εἰς τὸ ὑπ' ἀριθ. 32/ἐκτ. 8/4.11.77 πρακτικὸν αὐτοῦ, ἀποφασίζομεν:

Ἐγκρίνομεν τὸν οἰκισμὸν Κάτω Διμηνιοῦ ὡς προϋφιστάμενον τοῦ ἔτους 1923 ὡς οὗτος συνετάγη ὑπὸ τῆς ἁρμοδίας Ἐπιτροπῆς.

Ἡ παροῦσα δημοσιευθήτω εἰς τὴν Ἐφημερίδα τῆς Κυβερνήσεως.

Ἐν Κορίνθῳ τῇ 8 Ἀπριλίου 1978

Ὁ Νομάρχης
ΧΡ. ΓΟΥΛΑΣ

Ἀριθ. Τ.95765/οἰκ. (15)

Περὶ ἀναθεωρήσεως ὁρίων οἰκισμοῦ Πολυχρόνου Ν. Χαλκιδικῆς ποὺ ὑπῆρχε πρὶν ἀπὸ τὸ 1923.

Ο ΝΟΜΑΡΧΗΣ ΧΑΛΚΙΔΙΚΗΣ

Ἔχοντας ὑπόψη:

1) Τὶς διατάξεις:

α) Τοῦ ἀπὸ 17.7.1923 Ν.Δ. «περὶ σχεδίων πόλεων, κωμῶν κλπ.», ὅπως τροποποιήθηκε καὶ ἰσχύει σήμερα.

β) Τοῦ ἀπὸ 23.10.1928 Π.Δ. «περὶ σχεδίων τῶν ἐν ταῖς πόλεσι κλπ. ἀναγειρομένων οἰκοδομῶν».

γ) Τοῦ ἀπὸ 1.6.1978 Β.Δ., ὅπως τροποποιήθηκε καὶ ἰσχύει σήμερα μὲ τὰ Π.Δ. τῆς 15.10./16.11.1973, τῆς 6.11/9.1.1976 καὶ τῆς 15.6./7.7.1977 καὶ 9.3./23.3.1978 «περὶ καθορισμοῦ τῶν ὁρίων καὶ περιορισμῶν δομήσεως τῶν οἰκοπέδων τῶν κειμένων ἐντὸς τῶν ὁρίων τῶν νομίμως ὑφισταμένων πρὸ τοῦ ἔτους 1923 οἰκισμῶν, τῶν στερουμένων ἐγκεκριμένου ρυμοτομικοῦ σχεδίου».

2) Τὴν Ε. 35400/6.12.1975/12.1.1976 (ΦΕΚ 10 Δ') ἀπόφαση τοῦ Ὑφ. Δ.Ε. «περὶ τοῦ τρόπου καθορισμοῦ ὁρίων οἰκισμοῦ πρὸ τοῦ ἔτους 1923 στερουμένων σχεδίων ρυμοτομίας».

3) Τὴν Ε. 43710/18.12.1976/18.1.1977 (ΦΕΚ 6 Δ') ἀπόφαση τοῦ Ὑφ. Δ.Ε. «περὶ παρατάσεως τοῦ χρόνου ἀναθεωρήσεως τῶν καθορισθέντων ὁρίων πόλεων ἢ κωμῶν ὑφισταμένων πρὸ τοῦ 1923 στερουμένων σχεδίου ρυμοτομίας».

4) Τὴν Ε. 40862/23.12.1977/9.1.1978 (ΦΕΚ 9 Δ') ἀπόφαση τοῦ Ὑφ. Δ.Ε. «περὶ παρατάσεως τοῦ χρόνου ἀναθεωρήσεως τῶν καθορισθέντων ὁρίων πόλεων ἢ κωμῶν ποὺ ὑπάρχουν πρὶν ἀπὸ τὸ 1923 καὶ δὲν ἔχουν σχέδιο ρυμοτομίας».

5) Τὴν ἀπὸ 10.11.1977 ἔκθεση ἀναθεωρήσεως ὁρίων οἰκισμοῦ Πολυχρόνου ποὺ τὴ σύνταξε ἡ Ἐπιτροπὴ καθορισμοῦ ὁρίων ποὺ ὁρίστηκε μὲ τὴν 98830/8.10.1977 ἀπόφασή μας, μαζὶ μὲ τὸ σκαρίφημα ὁρίων ποὺ τὴ συνοδεύει.

6) Τὸ 165/18.3.1978 ἔγγραφο τῆς Κοινότητας Πολυχρόνου, στὸ ὁποῖο ἀναφέρεται ὅτι δὲν ὑποβλήθηκε καμία ἔνσταση.

7) Τὴ γνωμοδότηση τοῦ Ν.Σ.Δ.Ε. Ν. Χαλ/κῆς ποὺ πάρθηκε μὲ τὴν πράξη 5 τῆς 12/19.5.1978 συνεδρίας, ἀποφασίζουμε:

Ἐγκρίνουμε τὰ ὅρια τοῦ οἰκισμοῦ Πολυχρόνου ποὺ ὑπῆρχε πρὶν ἀπὸ τὸ ἔτος 1923, καθὼς καὶ τοῦ Κεντρικοῦ Τμήματος ὡς ἑξῆς:

Α'. ΚΕΝΤΡΙΚΟ ΤΜΗΜΑ:

Τὰ οἰκόπεδα ποὺ ἔχουν πρόσωπο στὴν Κεντρικὴ Πλατεία καὶ στὴν κεντρικὴ ὁδὸ μέχρι τὶς οἰκοδομὲς Ἀντωνίου Ἀλεξανδρῆ καὶ Ἰωάννη Καϊάφα.

Β'. ΥΠΟΛΟΙΠΟ ΤΜΗΜΑ ΟΙΚΙΣΜΟΥ:


Ἀπὸ τὰ ὅρια τοῦ Κεντρικοῦ Τμήματος μέχρι τὴν περιμετρικὴ γραμμὴ τοῦ οἰκισμοῦ, ποὺ καθορίζεται ὡς ἑξῆς:

Μεταξὺ τῆς παραλιακῆς ὁδοῦ ἀπὸ τὴν παλιὰ ἀποθήκη Δημητρίου Μουστάκα μέχρι τὴν οἰκία Γεωργίου Κουρμπέτη στὴν ἀποθήκη Ἀντωνίου Ἀλεξανδρῆ καὶ ἀπὸ ἐκεῖ στὴ νέα επαρχιακὴ ὁδὸ Ν. Μουδανιῶν — Παλιουρίου μέχρι τὴν οἰκία Ἀντωνίου Μαργαρίτη καὶ ἀπὸ ἐκεῖ κατὰ σειρὰ τὴν ἀποθήκη Ἀχιλλέα Γαρυφάλλου, ἀποθήκη Μαρίας Γραμμάτη καὶ ἀπὸ ἐκεῖ στὴν παλιὰ ἀποθήκη Δημητρίου Μουστάκα.

Ἡ ἀπόφαση αὐτὴ μαζὶ μὲ τὸ σκαρίφημα τῆς ἀπὸ 10.11.1977 ἐκθέσεως καθορισμοῦ τῶν ἀνωτέρω ὁρίων, τὸ ὁποῖο ἀποτελεῖ ἀναπόσπαστο μέρος τῆς ἀποφάσεως, νὰ δημοσιευθεῖ στὴν Ἐφημερίδα τῆς Κυβερνήσεως.

Πολύγυρος, 23 Μαΐου 1978

Ὁ Νομάρχης
ΝΙΚ. ΜΠΑΛΚΙΖΑΣ

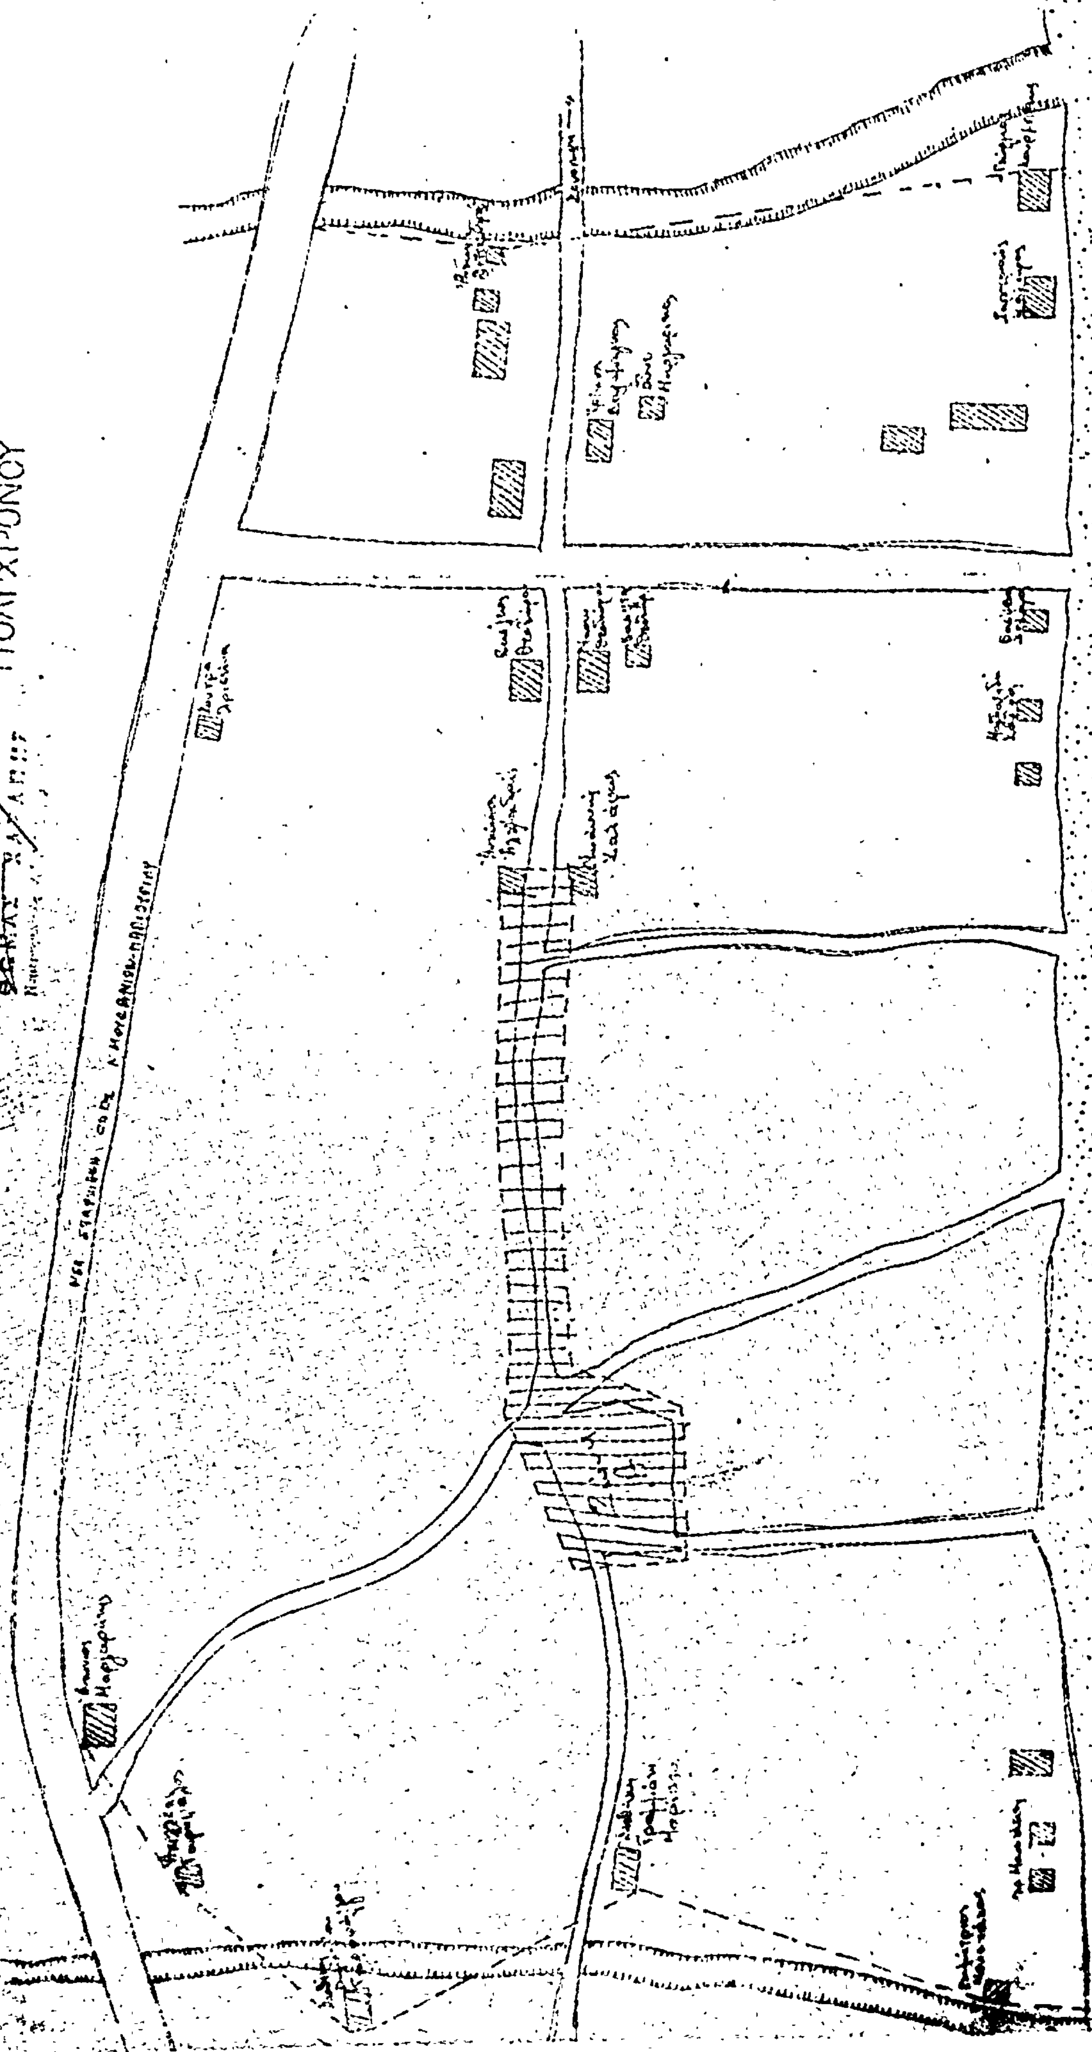
ΑΝΑΘΕΩΡΗΣΗ ΟΡΙΩΝ ΟΙΚΙΣΜΟΥ
ΠΟΛΥΧΡΟΝΟΥ

ΑΝΑΚΟΙΝΩΣΕΙΣ

Ἀριθ. ΤΥ.74301 (16)

Περὶ εἰδοποιήσεως παρακαταθέσεως ἀποζημιώσεως ἀκινήτων ἀπαλλοτριωθέντων γιὰ τὴν ἐφαρμογὴ τοῦ σχεδίου πόλεως Βόλου, στὸν ὁδὸ Μιαούλη, Ν. Μαγνησίας.

Ο ΝΟΜΑΡΧΗΣ ΜΑΓΝΗΣΙΑΣ

Σύμφωνα μὲ τὶς διατάξεις:

1. Τοῦ ἄρθρου 24 τοῦ Α.Ν. 1731/1939 «περὶ ἀναγκαστικῶν ἀπαλλοτριώσεων», ὅπως ἀντικαταστάθηκε στὴν παρ. 1 μὲ τὸ ἄρθρ. 8 τοῦ Ν.Δ. 3979/59 «περὶ τροποποιήσεως ἐνίων διατάξεων τοῦ Α.Ν. 1731/1939».

2. Τοῦ Ν. 3200/55 «περὶ διοικητικῆς ἀποκεντρώσεως», ὅπως συμπληρώθηκε μὲ τὸ 532/70 Ν.Δ. «περὶ συμπληρώσεως τῶν διατάξεων περὶ διοικητικῆς ἀποκεντρώσεως».

3. Τοῦ 712/70 Β. Δ. «περὶ καθορισμοῦ τῶν διατηρουμένων ὑπὲρ τοῦ Ὑπουργοῦ Δημ. Ἔργων ἁρμοδιοτήτων», τὸ ὁποῖο ἐκδόθηκε γιὰ τὴν ἐκτέλεση τοῦ 532/70 Ν.Δ. συμπληρώθηκε καὶ τροποποιήθηκε μὲ τὰ 677/71 καὶ 192/72 Β. Δ/τα, πληροφοροῦμε ὅσους:

α) Ἔχουν δικαιώματα κυριότητας ἢ ἄλλα ἐμπράγματα δικαιώματα στὰ ρυμοτομούμενα ἀκίνητα ποὺ ἀπαλλοτριώθηκαν γιὰ τὴν ἐφαρμογὴ τοῦ ἐγκεκριμένου σχεδίου πόλεως Βόλου στὴν ὁδὸ Μιαούλη, γιὰ τὰ ὁποῖα συντάχθηκε ἡ 8/1966 πράξη ἀναλογισμοῦ ἐπικυρωθεῖσα μὲ τὴν 21504/29-5-67 ἀπόφαση τοῦ Νομάρχη Μαγνησίας καὶ

β) Ἔχουν ἐγγράψει ὑποθήκη ἢ ἔχουν ἐπιβάλει κατάσχεση ἢ μὲ ὁποιονδήποτε τρόπο διεκδικοῦν τὰ ἀπαλλοτριωθέντα ἀκίνητα, ὅτι ἡ ἀποζημίωση ποὺ καθόρισε τὸ Μονομελὲς Πρωτοδικεῖο Βόλου μὲ τὴ 1789/1974 ἀπόφασή του γιὰ τὰ ἀκίνητα καὶ τὰ ὑπερκείμενα αὐτά, ποὺ φαίνονται στὴν ἀνωτέρω 8/76 πράξη ἀναλογισμοῦ καὶ στὸ σχέδιο ποὺ τὴ συνοδεύει (ὅπως τὰ σύνταξε ἡ Δ/νση Τεχν. Ὑπηρεσιῶν Ν. Μαγνησίας) ἔχει κατατεθεῖ στὸ Ταμεῖο Παρακαταθηκῶν καὶ Δανείων τοῦ Α' Δημ. Ταμείου Βόλου καὶ ἔχει ἐκδοθεῖ τὸ 18483/13-9-77 γραμμάτιο συστάσεως παρακαταθήκης γιὰ τὸ ποσὸ τῶν 238.380 δραχ. Ἡ ἀποζημίωση αὐτὴ εἶναι ἀποδοτέα στοὺς δικαιούχους ποὺ ἔχουν ἀναγνωρισθεῖ μὲ τὴ 1789/74 ἀπόφαση τοῦ Μονομελοῦς Πρωτοδικείου Βόλου.

Ἡ ἀνακοίνωση αὐτὴ νὰ δημοσιευθεῖ στὴν Ἐφημερίδα τῆς Κυβερνήσεως.

Βόλος, 24 Μαΐου 1978

Ὁ Νομάρχης
ΒΑΣ. ΑΝΑΣΤΑΣΙΑΔΗΣ

ΑΠΟ ΤΟ ΕΘΝΙΚΟ ΤΥΠΟΓΡΑΦΕΙΟ